


ПРОЕКТ ВНЕСЕНИЯ ИЗМЕНЕНИЙ В ПРОЕКТ ПЛАНИРОВКИ И ПРОЕКТ МЕЖЕВАНИЯ ТЕРРИТОРИИ В ГРАНИЦАХ ДВУХ ЗЕМЕЛЬНЫХ УЧАСТКОВ, РАСПОЛОЖЕННЫХ В Д.НЕКРАСОВО ШУНГЕНСКОГО СЕЛЬСКОГО ПОСЕЛЕНИЯ КОСТРОМСКОГО МУНИЦИПАЛЬНОГО РАЙОНА КОСТРОМСКОЙ ОБЛАСТИ.

Карта планировочной структуры территории поселения с отображением границ элементов планировочной структуры.

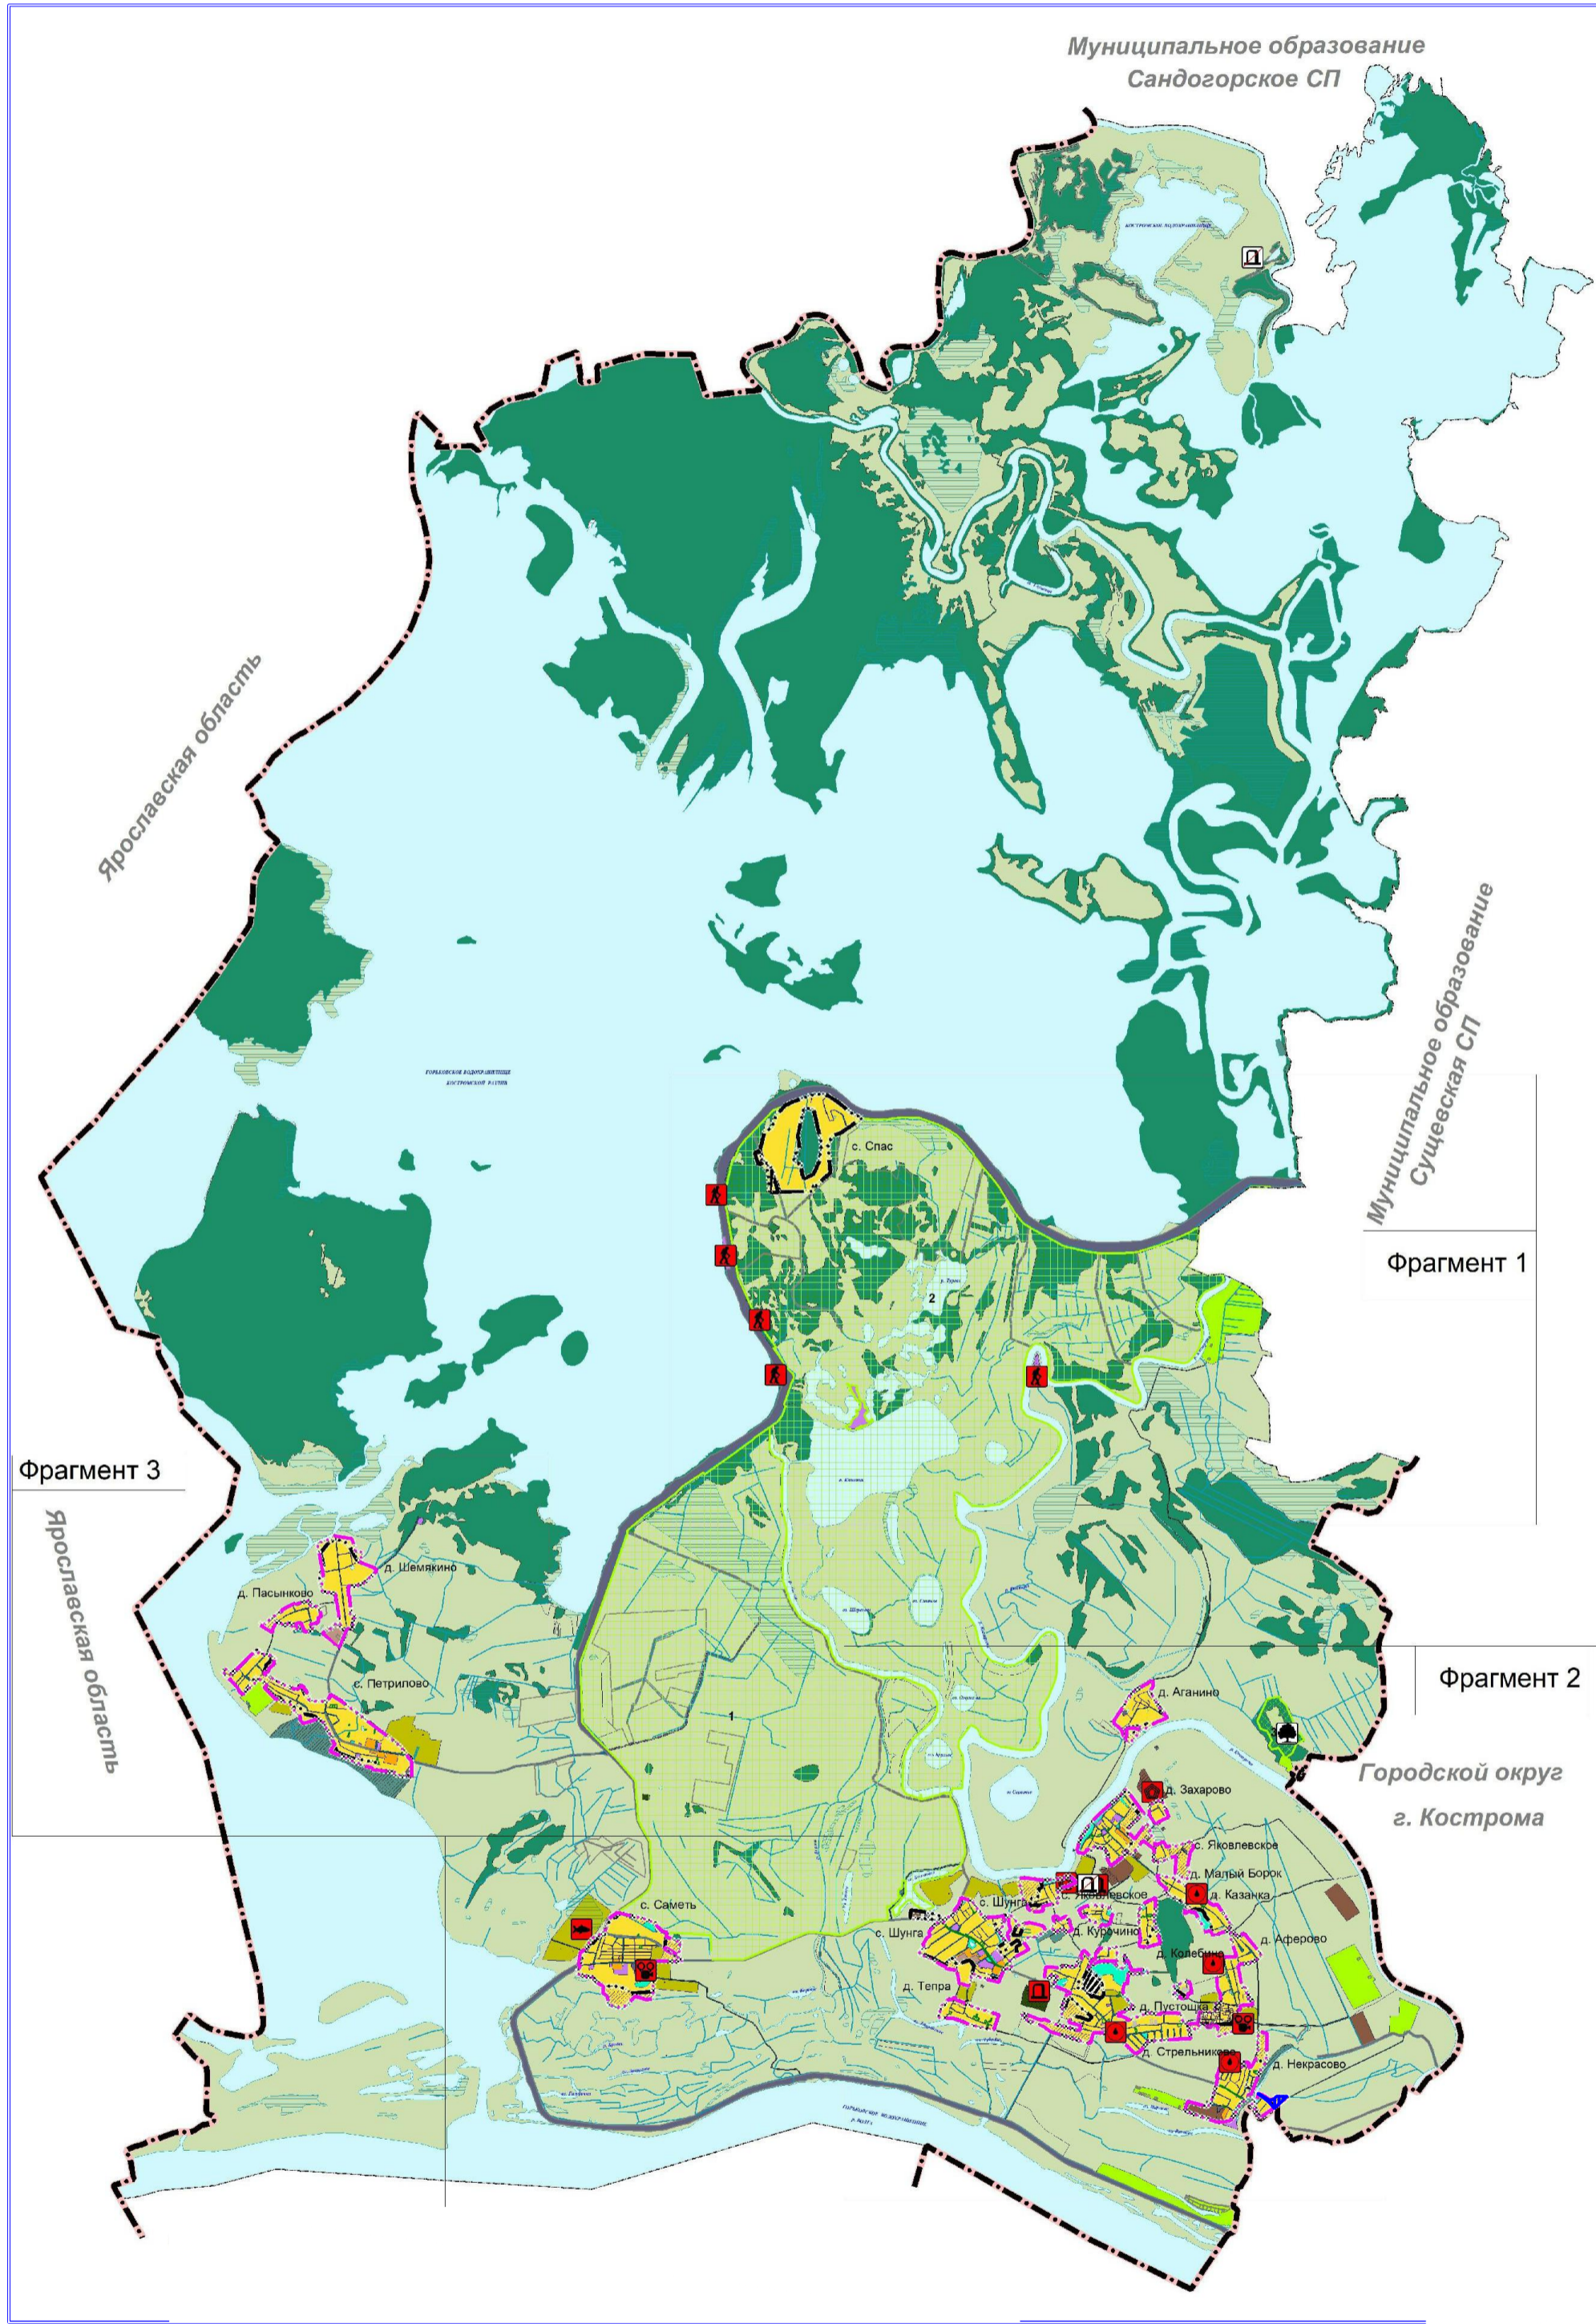

Объекты социального обслуживания:

- с. Шунга
- 1. МУП Шунгенское
- 2. Детский сад
- 3. Библиотека
- 4. Дом культуры
- 5. Амбулатория
- 6. Школа им. Г.И. Гузанова
- 7. Сельская администрация

- д. Стрельниково
- 8. Детская школа искусств
- д. Яковлевское
- 9. Дом культуры
- 10. Детский сад
- 11. Начальная общеобразовательная школа
- д. Некрасово
- 12. Начальная общеобразовательная школа

- Разрабатываемая территория

						ТОМ1			
						ПРОЕКТ ВНЕСЕНИЯ ИЗМЕНЕНИЙ В ПРОЕКТ ПЛАНИРОВКИ И ПРОЕКТ МЕЖЕВАНИЯ ТЕРРИТОРИИ В ГРАНИЦАХ ДВУХ ЗЕМЕЛЬНЫХ УЧАСТКОВ, РАСПОЛОЖЕННЫХ В Д.НЕКРАСОВО ШУНГЕНСКОГО СЕЛЬСКОГО ПОСЕЛЕНИЯ КОСТРОМСКОГО МУНИЦИПАЛЬНОГО РАЙОНА КОСТРОМСКОЙ ОБЛАСТИ.			
Изм.	Кол.уч	Лист	№Док.	Подпись	Дата	Материалы по обоснованию (Проект планировки)	Стадия	Лист	Листов
Разработал	Репин						ПП	1	7
ГАП	Панова					Карта планировочной структуры территории поселения с отображением границ элементов планировочной структуры	ООО"Квартал-Проект"		
ГИП	Шамарина								
Н.контр.	Шварева								