ПРОЕКТ ПЛАНИРОВКИ И ПРОЕКТ МЕЖЕВАНИЯ ТЕРРИТОРИИ В ГРАНИЦАХ ДВУХ ЗЕМЕЛЬНЫХ УЧАСТКОВ, РАСПОЛОЖЕННЫХ В Д. НЕКРАСОВО ШУНГЕНСКОГО СЕЛЬСКОГО ПОСЕЛЕНИЯ КОСТРОМСКОГО МУНИЦИПАЛЬНОГО РАЙОНА КОСТРОМСКОЙ ОБЛАСТИ, С КАДАСТРОВЫМ НОМЕРОМ 44:07:142102:1459 ПЛОЩАДЬЮ 20000 КВ.М И С КАДАСТРОВЫМ НОМЕРОМ 44:07:142102:1458 ПЛОЩАДЬЮ 21700 КВ.М.

Границы публичных сервитутов. М 1:500

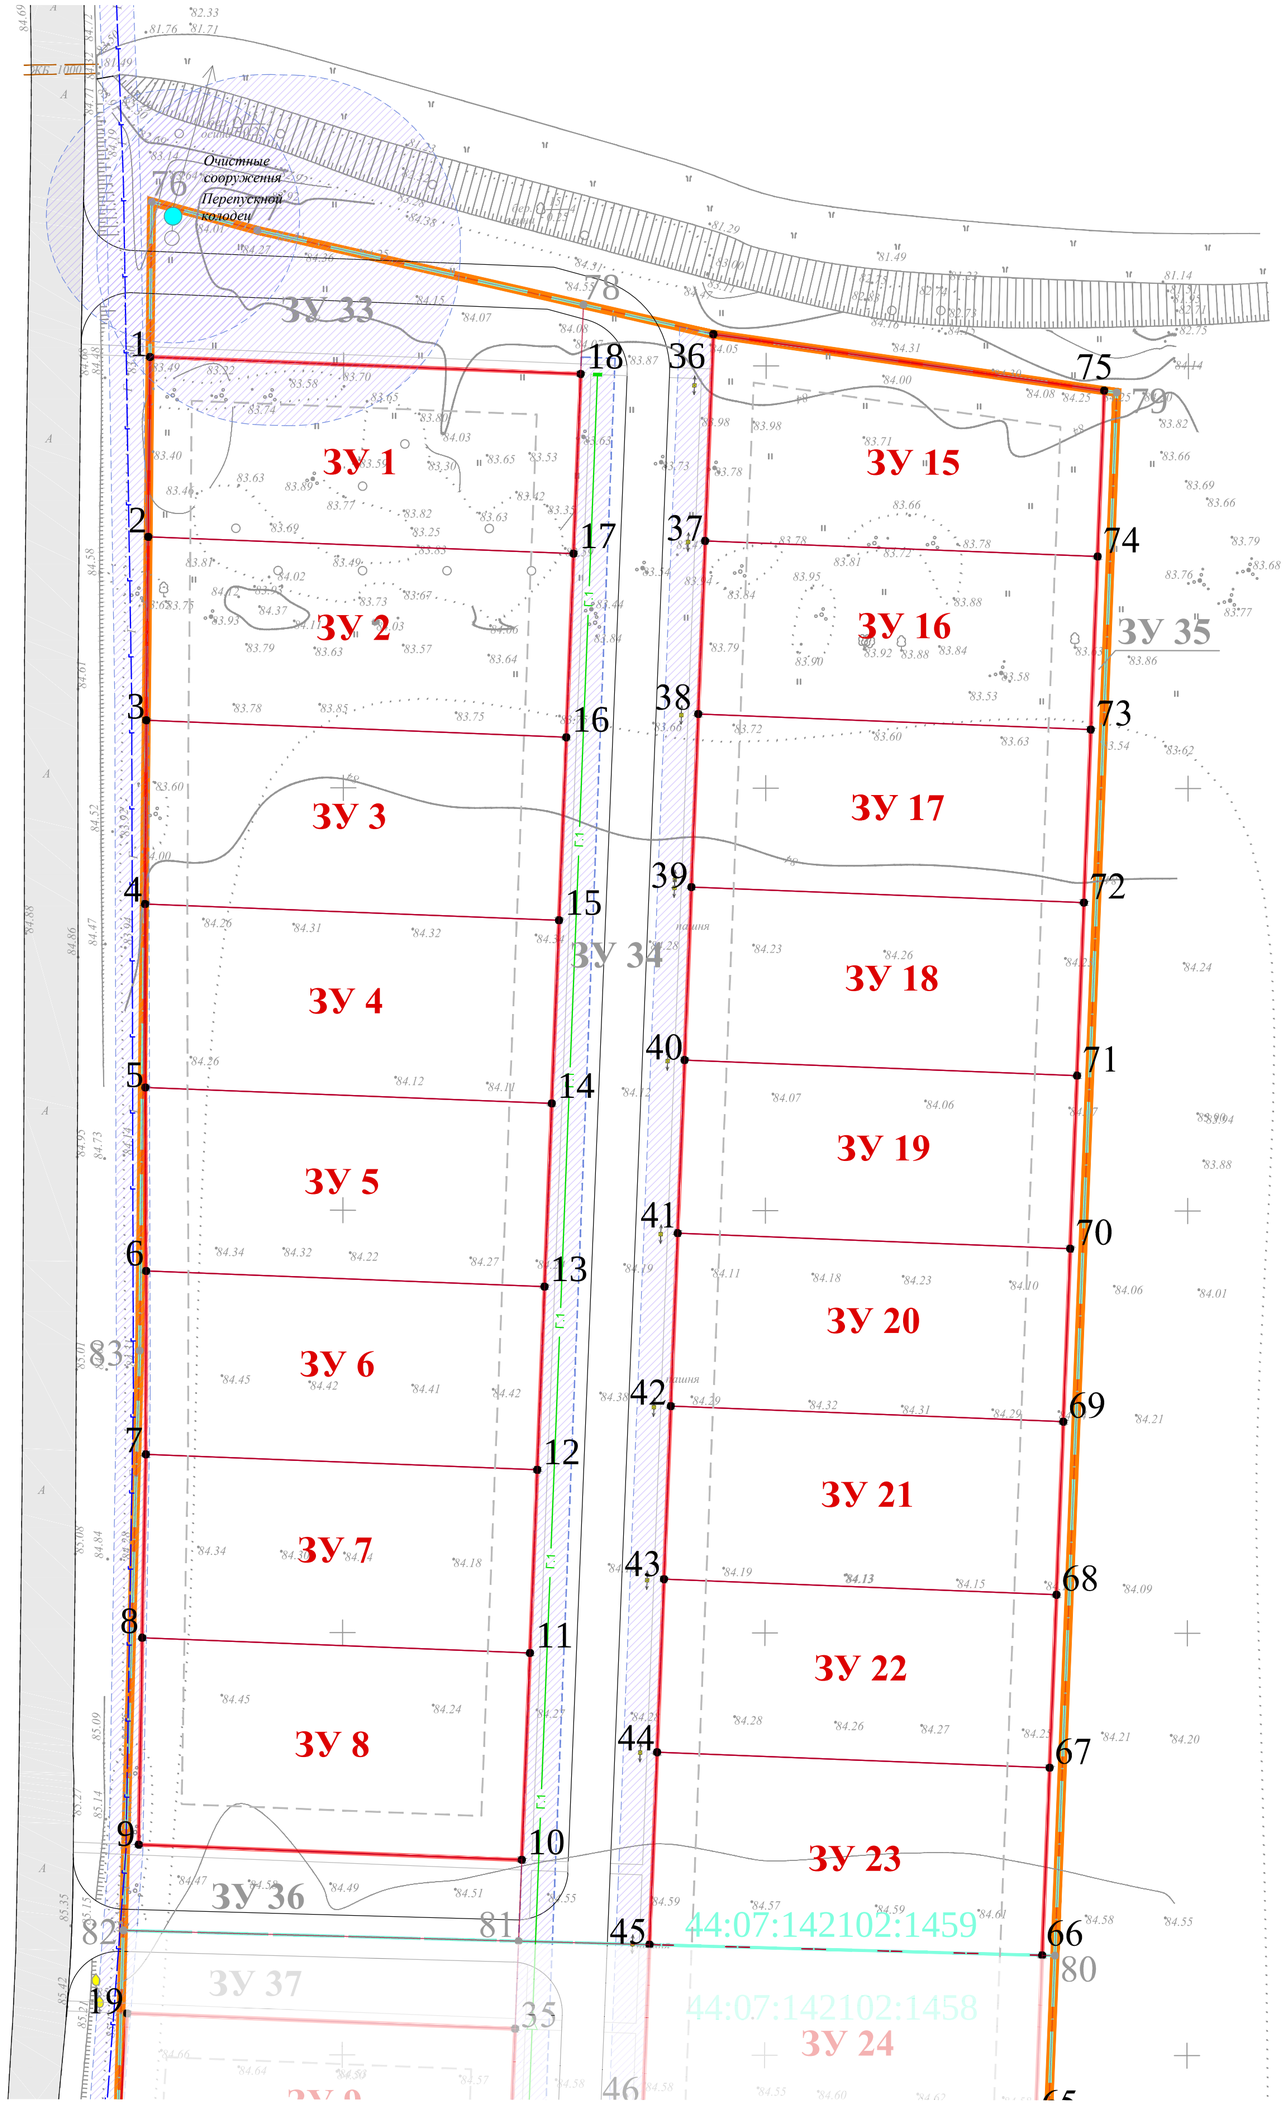

Условные обозначения:

- Граница проектных работ
- Существующая автомобильная дорога
- Граница кадастрового квартала
- 44:08:090308 — Номер кадастрового квартала
- Существующие сети газопровода высокого давления 2- категории
- Существующая ВЛ 35 кВ
- Существующие ЛЭП
- Граница образуемого земельного участка
- Охранная зона инженерных коммуникаций (зоны ограничения по использованию территории)
- Г.1 — Газопровод низкого давления Р<0,003 МПа
- Газопровод высокого давления 2- категории Р<0,6 МПа
- Проектируемые ЛЭП
- Линии отступа от красных линий

							1696-ПИ.00
							Проект планировки и проект межевания территории в границах двух земельных участков , расположенных в д. НекрасовоШунгенского сельского поселения Костромского муниципального района Костромской области , с кадастровым номером 44:07:142102:1459 площадью 20000 кв.м и с кадастровым номером 44:07:142102:1458 площадью 21700 кв.м
Изм.	Кол.уч	Лист	№Док.	Подпись	Дата		
Ген. директор		Рыжова И.В.				*Основная часть (Проект межевания)*	Стадия: П; Лист: 4; Листов: 4
Нач. МКП-1		Данилова О.А.					
Рук. сектора		Лебедев Г.С.					
Разработ.		Солнцева Е.Е.				Границы публичных сервитутов .. М 1:500 (для кадастрового квартала 44:07:142102:1459)	ЗАО "Проектинвест"