


ПРОЕКТ ВНЕСЕНИЯ ИЗМЕНЕНИЙ В ПРОЕКТ ПЛАНИРОВКИ И ПРОЕКТ МЕЖЕВАНИЯ ТЕРРИТОРИИ В ГРАНИЦАХ ДВУХ ЗЕМЕЛЬНЫХ УЧАСТКОВ, РАСПОЛОЖЕННЫХ В Д. НЕКРАСОВО ШУНГЕНСКОГО СЕЛЬСКОГО ПОСЕЛЕНИЯ КОСТРОМСКОГО МУНИЦИПАЛЬНОГО РАЙОНА КОСТРОМСКОЙ ОБЛАСТИ.

Обоснование определения границ зон планируемого размещения объектов капитального строительства. М 1:500

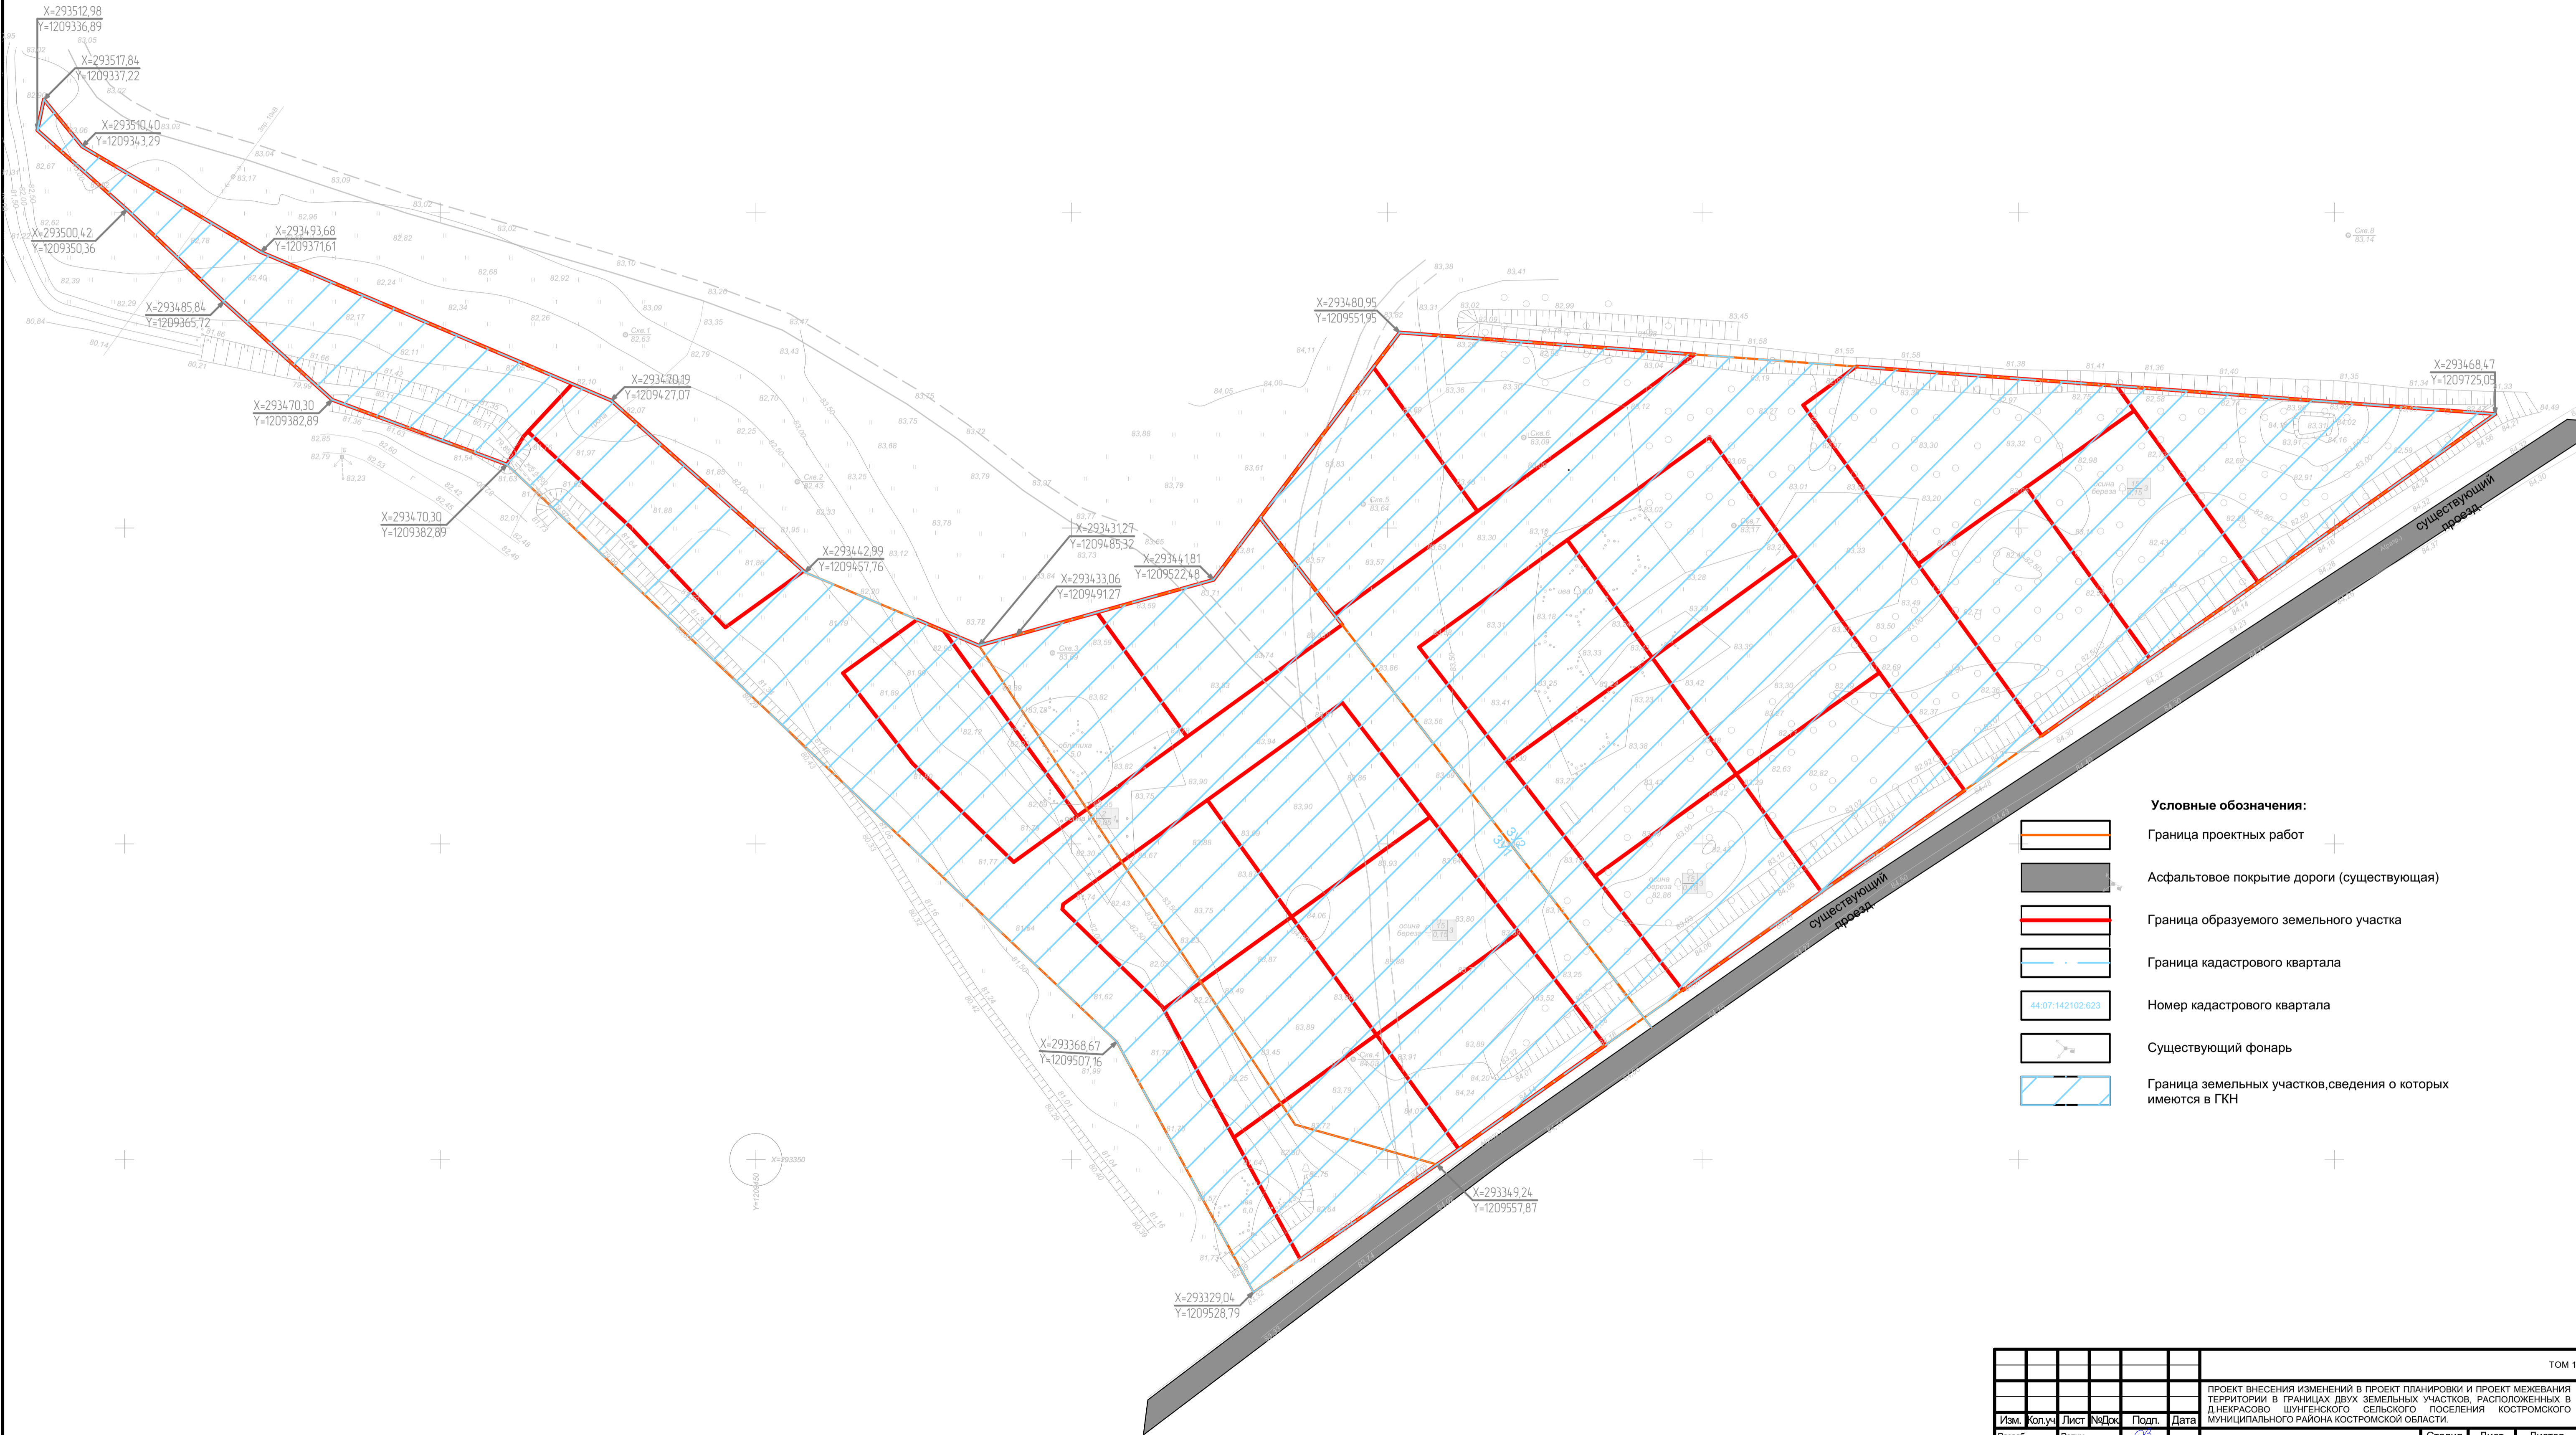

- Условные обозначения:**
- Граница проектных работ
 - Асфальтовое покрытие дороги (существующая)
 - Граница образуемого земельного участка
 - Граница кадастрового квартала
 - Номер кадастрового квартала
 - Существующий фонарь
 - Граница земельных участков, сведения о которых имеются в ГКН

						ТОМ 1			
						ПРОЕКТ ВНЕСЕНИЯ ИЗМЕНЕНИЙ В ПРОЕКТ ПЛАНИРОВКИ И ПРОЕКТ МЕЖЕВАНИЯ ТЕРРИТОРИИ В ГРАНИЦАХ ДВУХ ЗЕМЕЛЬНЫХ УЧАСТКОВ, РАСПОЛОЖЕННЫХ В Д. НЕКРАСОВО ШУНГЕНСКОГО СЕЛЬСКОГО ПОСЕЛЕНИЯ КОСТРОМСКОГО МУНИЦИПАЛЬНОГО РАЙОНА КОСТРОМСКОЙ ОБЛАСТИ.			
Изм.	Копус	Лист	№Док.	Подп.	Дата	Материалы по обоснованию (Проект планировки)	Стадия	Лист	Листов
Разраб		Регин		<i>Р</i>			п	3	7
ГАП		Панова		<i>П</i>		Обоснование определения границ зон планируемого размещения объектов капитального строительства. М 1:500	"КВАРТАЛ - ПРОЕКТ"		
ГИП		Шамарина							
Н.контр.		Шварева		<i>Ш</i>					