


ПРОЕКТ ВНЕСЕНИЯ ИЗМЕНЕНИЙ В ПРОЕКТ ПЛАНИРОВКИ И ПРОЕКТ МЕЖЕВАНИЯ ТЕРРИТОРИИ В ГРАНИЦАХ ДВУХ ЗЕМЕЛЬНЫХ УЧАСТКОВ, РАСПОЛОЖЕННЫХ В Д.НЕКРАСОВО ШУНГЕНСКОГО СЕЛЬСКОГО ПОСЕЛЕНИЯ КОСТРОМСКОГО МУНИЦИПАЛЬНОГО РАЙОНА КОСТРОМСКОЙ ОБЛАСТИ.

Границы зон с особыми условиями использования территорий. М 1:500

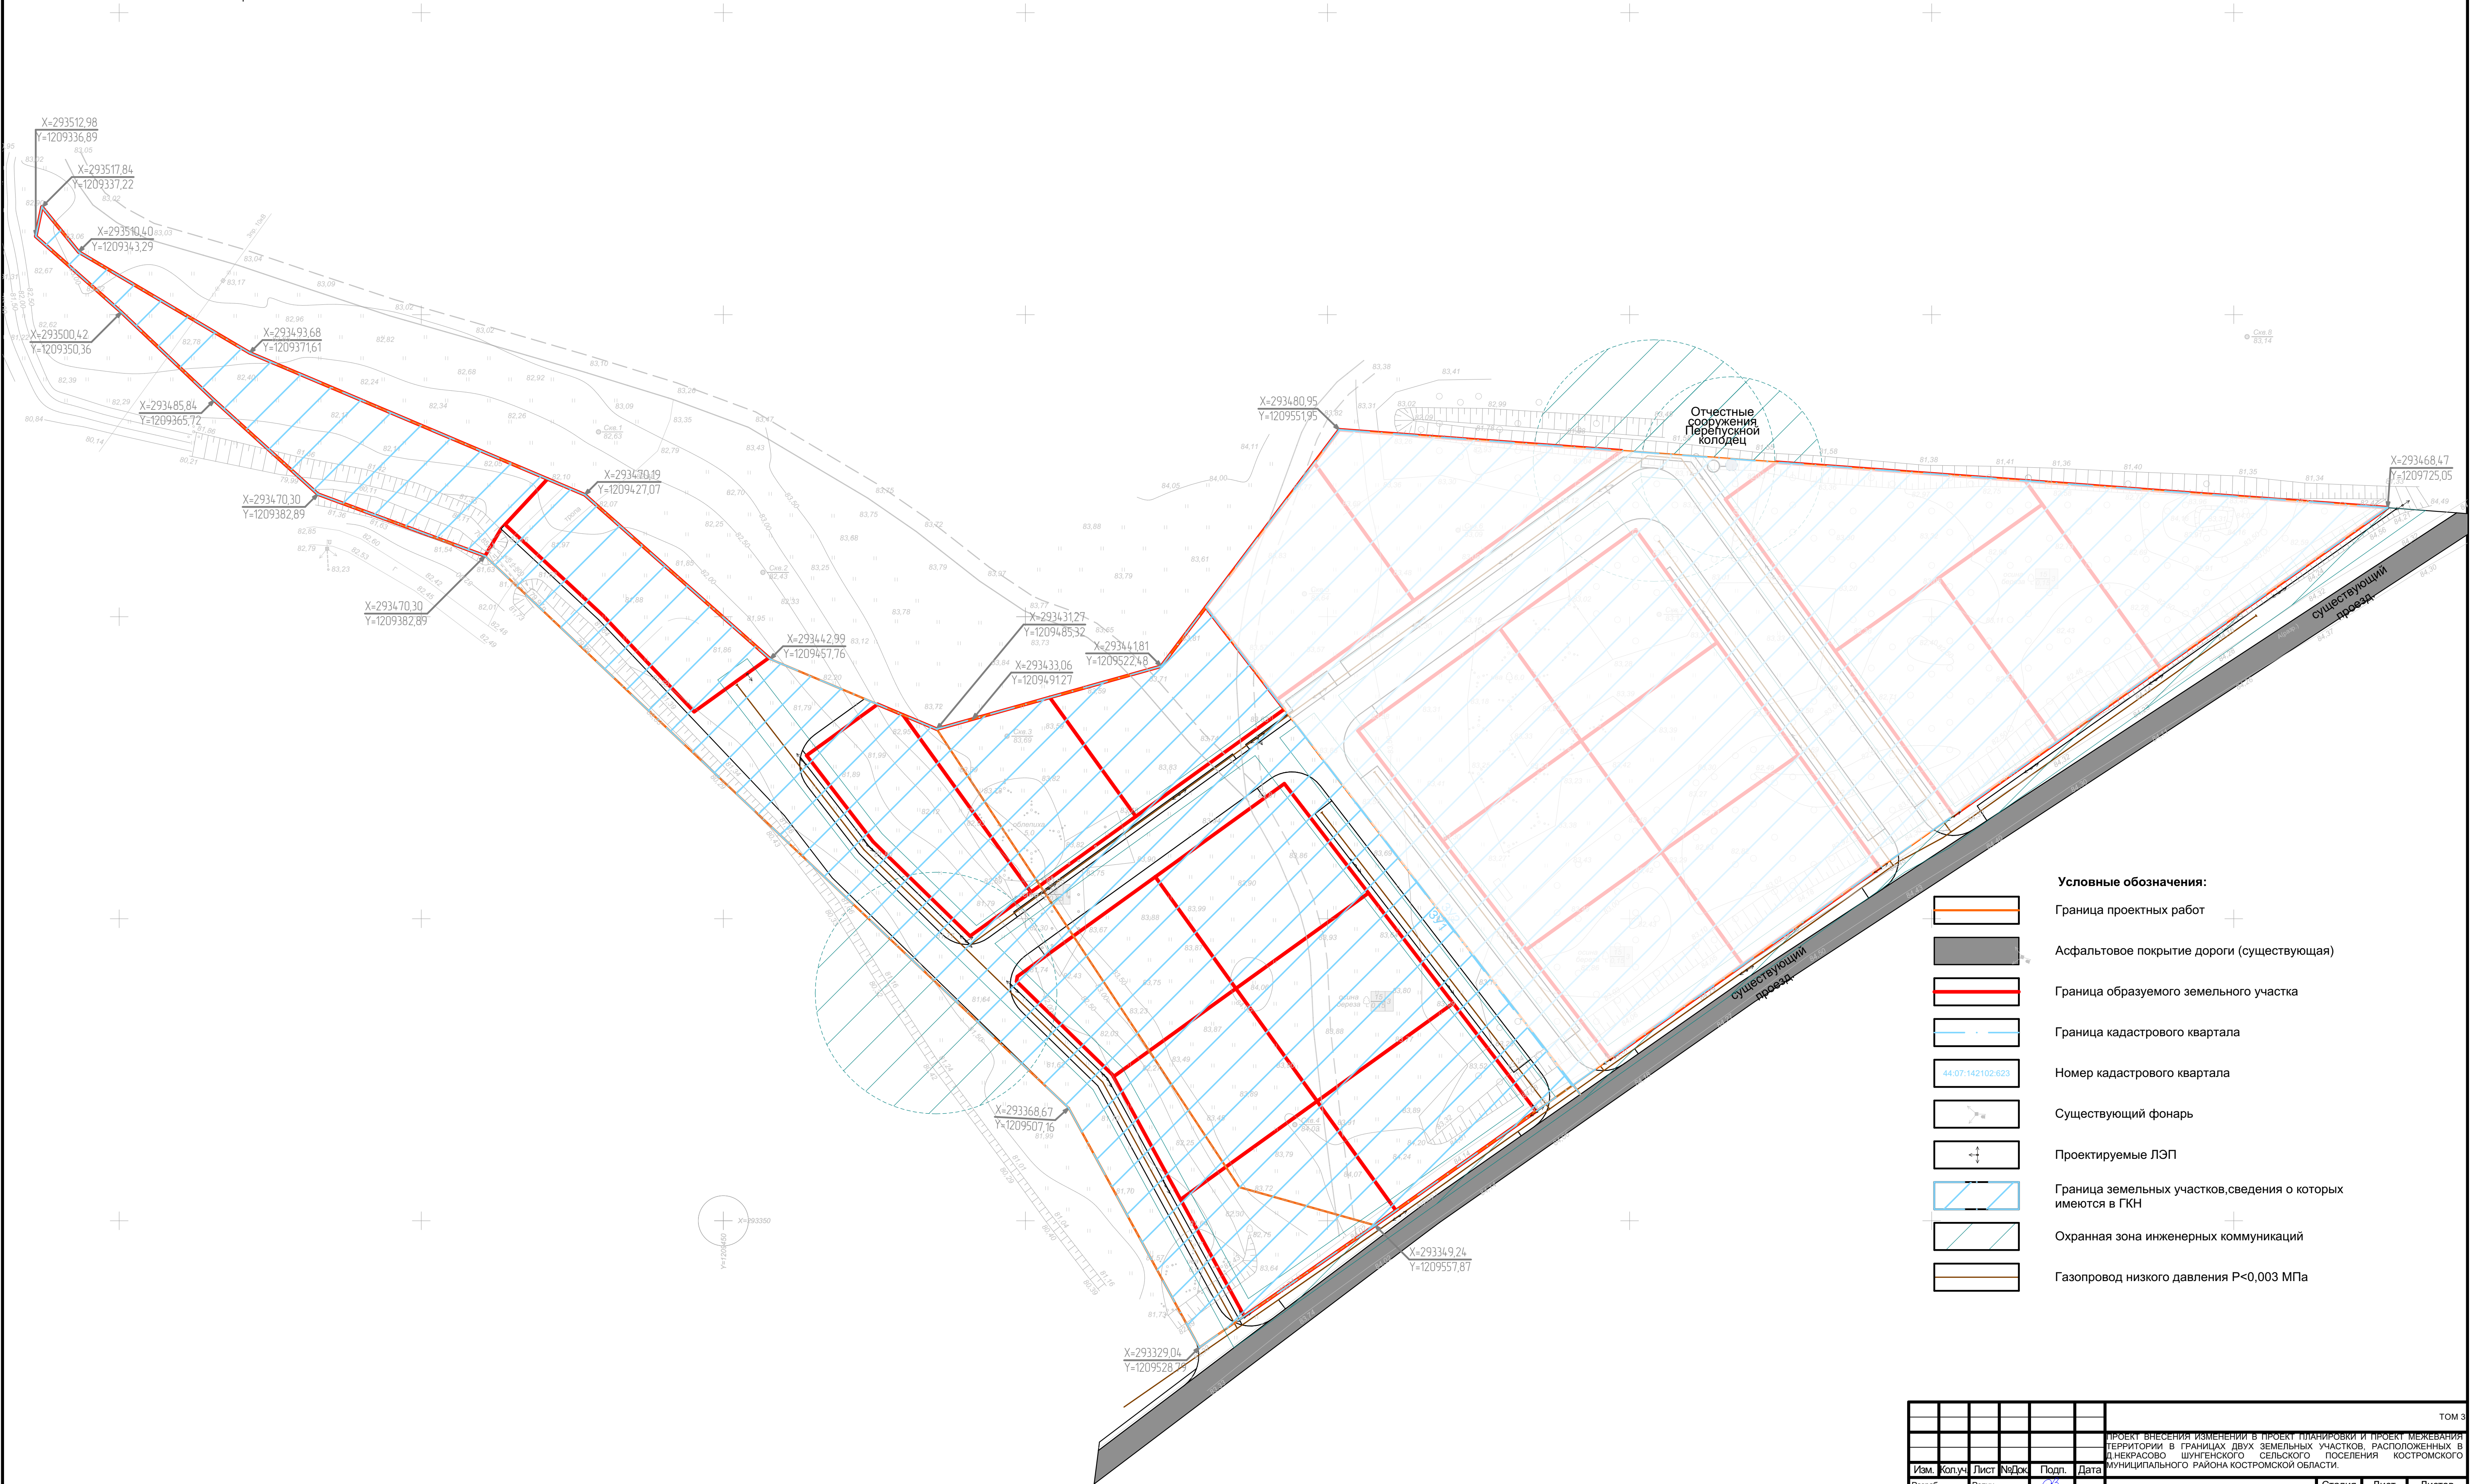

- Условные обозначения:
- Граница проектных работ
 - Асфальтовое покрытие дороги (существующая)
 - Граница образуемого земельного участка
 - Граница кадастрового квартала
 - Номер кадастрового квартала
 - Существующий фонарь
 - Проектируемые ЛЭП
 - Граница земельных участков, сведения о которых имеются в ГКН
 - Охранная зона инженерных коммуникаций
 - Газопровод низкого давления Р<0,003 МПа

						ТОМ 3			
						ПРОЕКТ ВНЕСЕНИЯ ИЗМЕНЕНИЙ В ПРОЕКТ ПЛАНИРОВКИ И ПРОЕКТ МЕЖЕВАНИЯ ТЕРРИТОРИИ В ГРАНИЦАХ ДВУХ ЗЕМЕЛЬНЫХ УЧАСТКОВ, РАСПОЛОЖЕННЫХ В Д. НЕКРАСОВО ШУНГЕНСКОГО СЕЛЬСКОГО ПОСЕЛЕНИЯ КОСТРОМСКОГО МУНИЦИПАЛЬНОГО РАЙОНА КОСТРОМСКОЙ ОБЛАСТИ.			
Изм.	Коп.	Лист	№Док.	Подп.	Дата	Материалы по обоснованию (Проект межевания)	Стадия	Лист	Листов
Разраб	Регин						п	2	2
ГАП	Панова								
ГИП	Шмарина								
Н.контр.	Шварева					Границы зон с особыми условиями использования территорий. М 1:500 (для ЗУ)	"КВАРТАЛ - ПРОЕКТ"		