


ПРОЕКТ ВНЕСЕНИЯ ИЗМЕНЕНИЙ В ПРОЕКТ ПЛАНИРОВКИ И ПРОЕКТ МЕЖЕВАНИЯ ТЕРРИТОРИИ В ГРАНИЦАХ ДВУХ ЗЕМЕЛЬНЫХ УЧАСТКОВ, РАСПОЛОЖЕННЫХ В Д.НЕКРАСОВО ШУНГЕНСКОГО СЕЛЬСКОГО ПОСЕЛЕНИЯ КОСТРОМСКОГО МУНИЦИПАЛЬНОГО РАЙОНА КОСТРОМСКОЙ ОБЛАСТИ.

Схема границ зон с особыми условиями использования территории. М 1:500

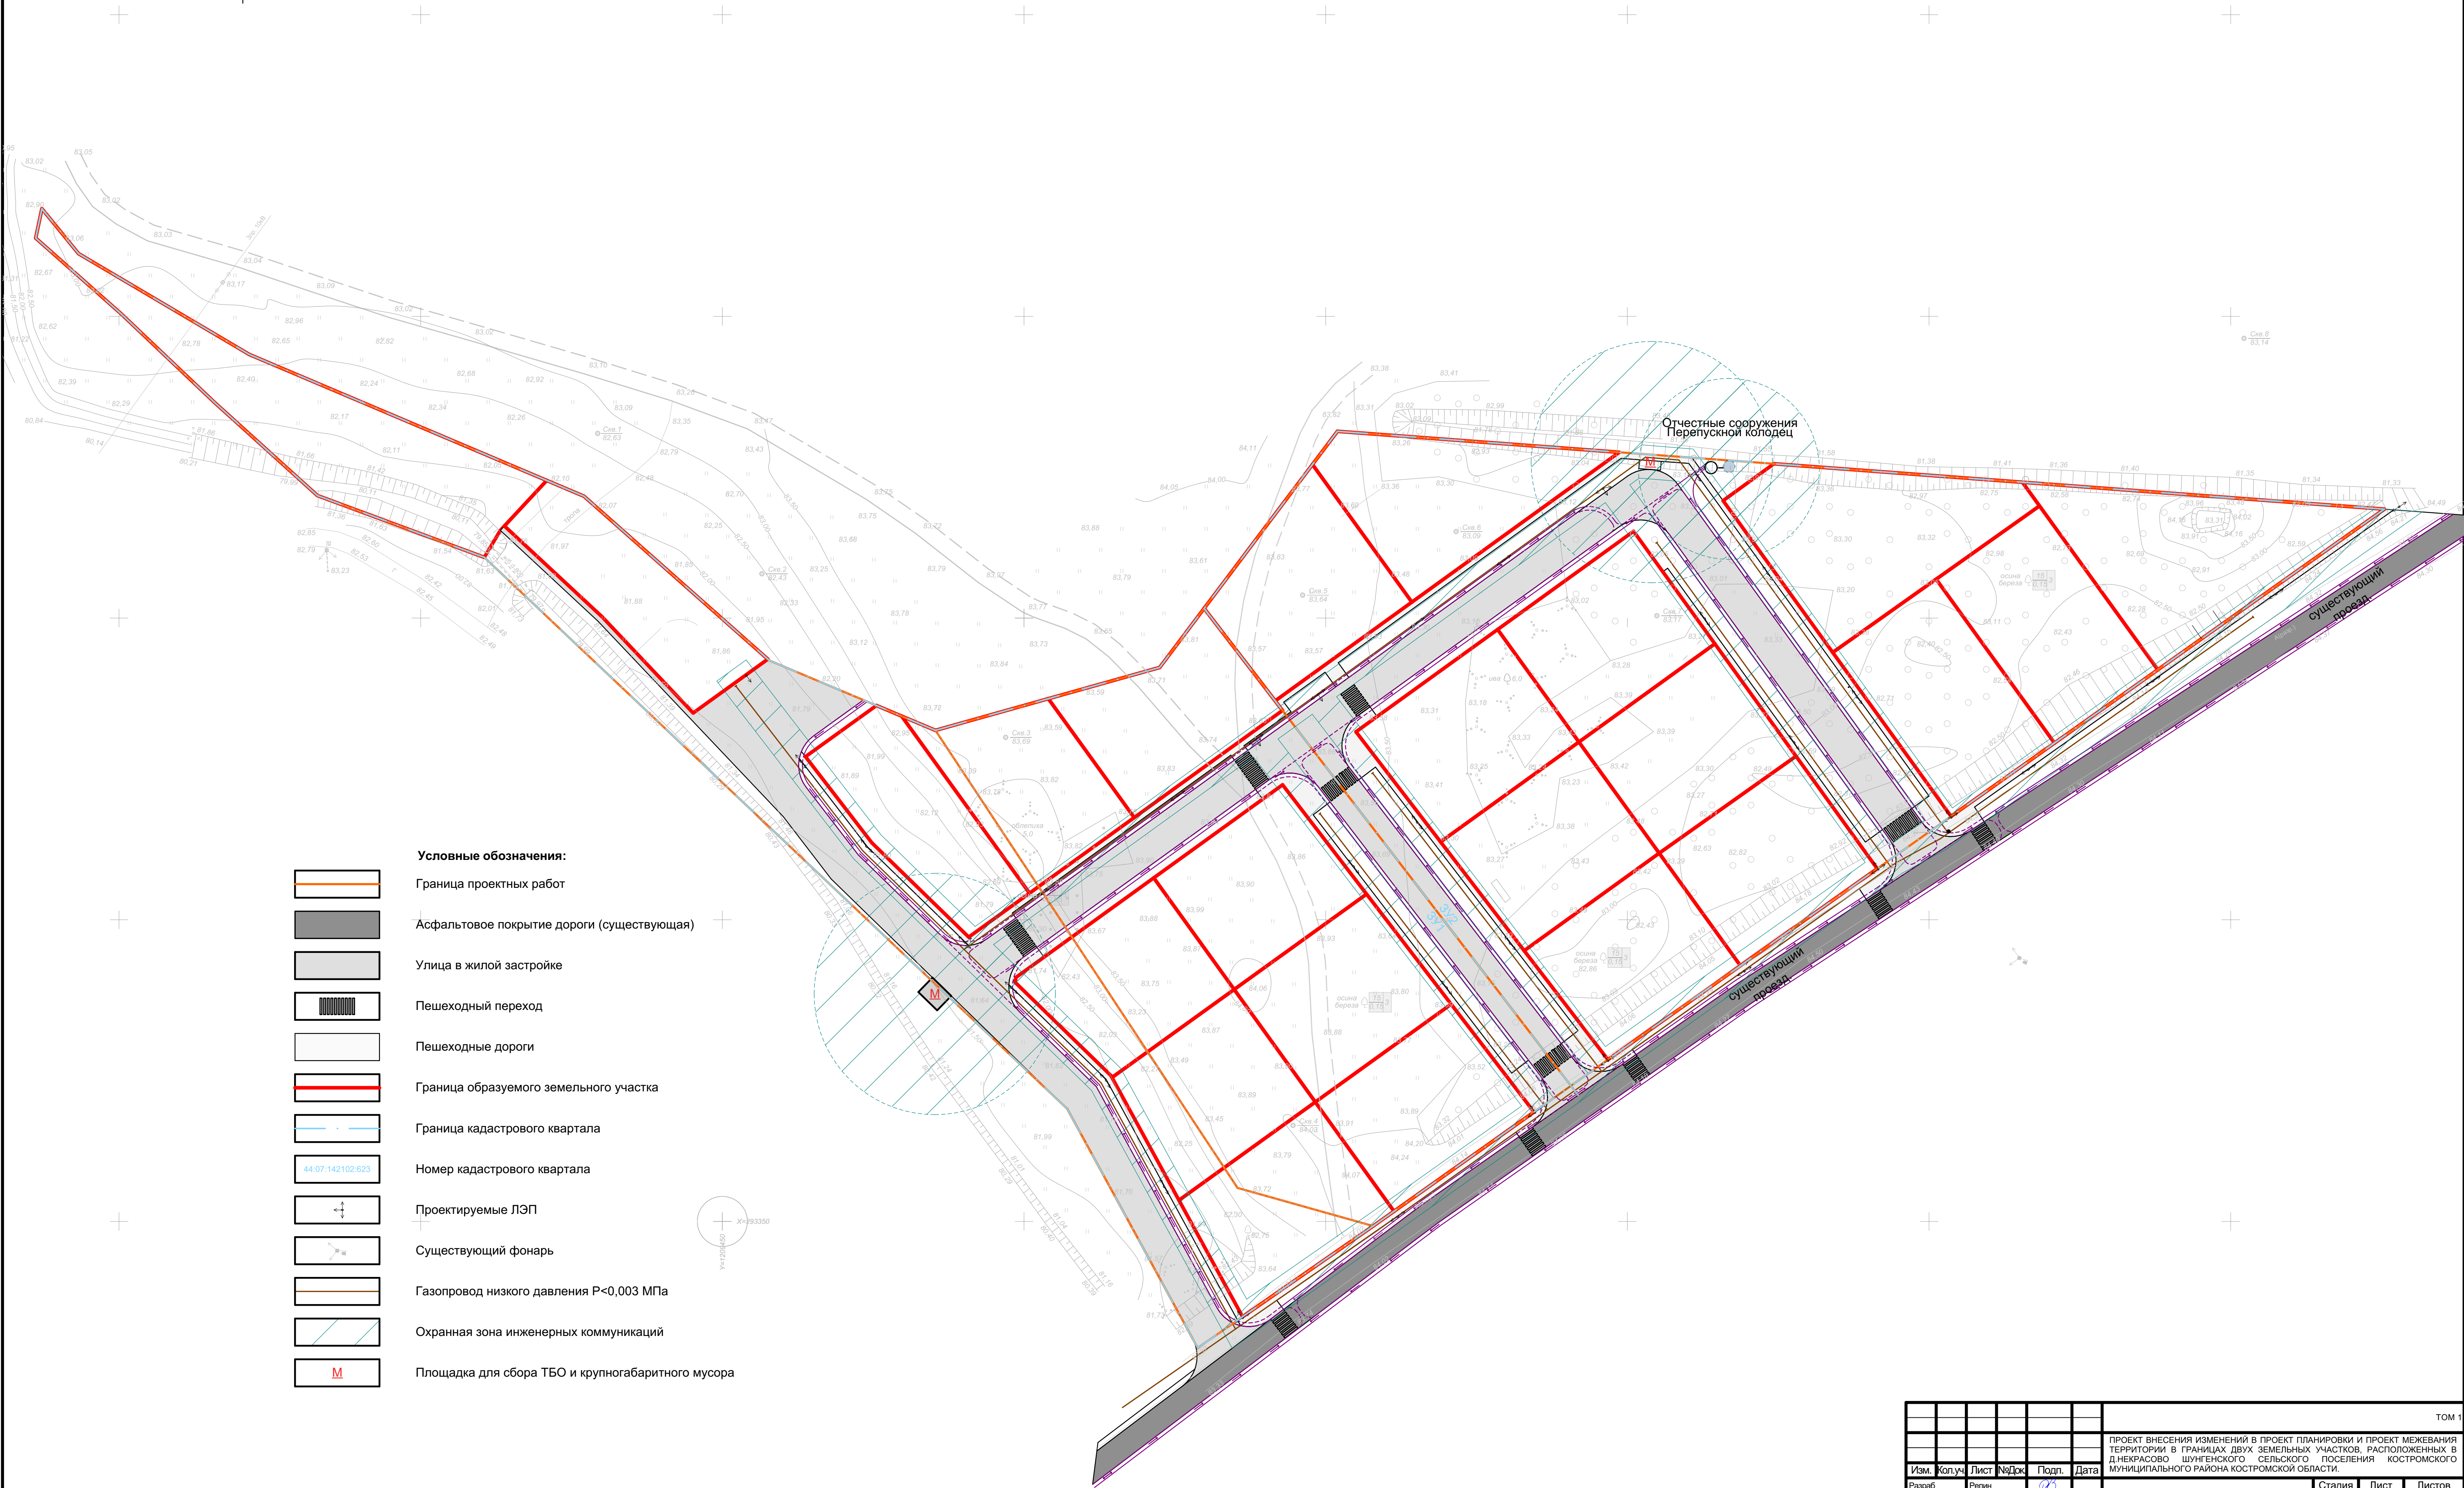

- Условные обозначения:
- Граница проектных работ
 - Асфальтовое покрытие дороги (существующая)
 - Улица в жилой застройке
 - Пешеходный переход
 - Пешеходные дороги
 - Граница образуемого земельного участка
 - Граница кадастрового квартала
 - 44:07:142102:623
 - Проектируемые ЛЭП
 - Существующий фонарь
 - Газопровод низкого давления Р<0,003 МПа
 - Охранная зона инженерных коммуникаций
 - Площадка для сбора ТБО и крупногабаритного мусора

						ТОМ 1			
						ПРОЕКТ ВНЕСЕНИЯ ИЗМЕНЕНИЙ В ПРОЕКТ ПЛАНИРОВКИ И ПРОЕКТ МЕЖЕВАНИЯ ТЕРРИТОРИИ В ГРАНИЦАХ ДВУХ ЗЕМЕЛЬНЫХ УЧАСТКОВ, РАСПОЛОЖЕННЫХ В Д. НЕКРАСОВО ШУНГЕНСКОГО СЕЛЬСКОГО ПОСЕЛЕНИЯ КОСТРОМСКОГО МУНИЦИПАЛЬНОГО РАЙОНА КОСТРОМСКОЙ ОБЛАСТИ.			
Изм.	Копуч.	Лист	№Док.	Подп.	Дата	Материалы по обоснованию (Проект планировки)	Стадия	Лист	Листов
Разраб.	Регин						п	4	7
ГАП	Панова								
ГИП	Шамарина								
Н.контр.	Шварева					Схема границ зон с особыми условиями использования территории. М 1:500	"КВАРТАЛ - ПРОЕКТ"		